




VOORGEVEL

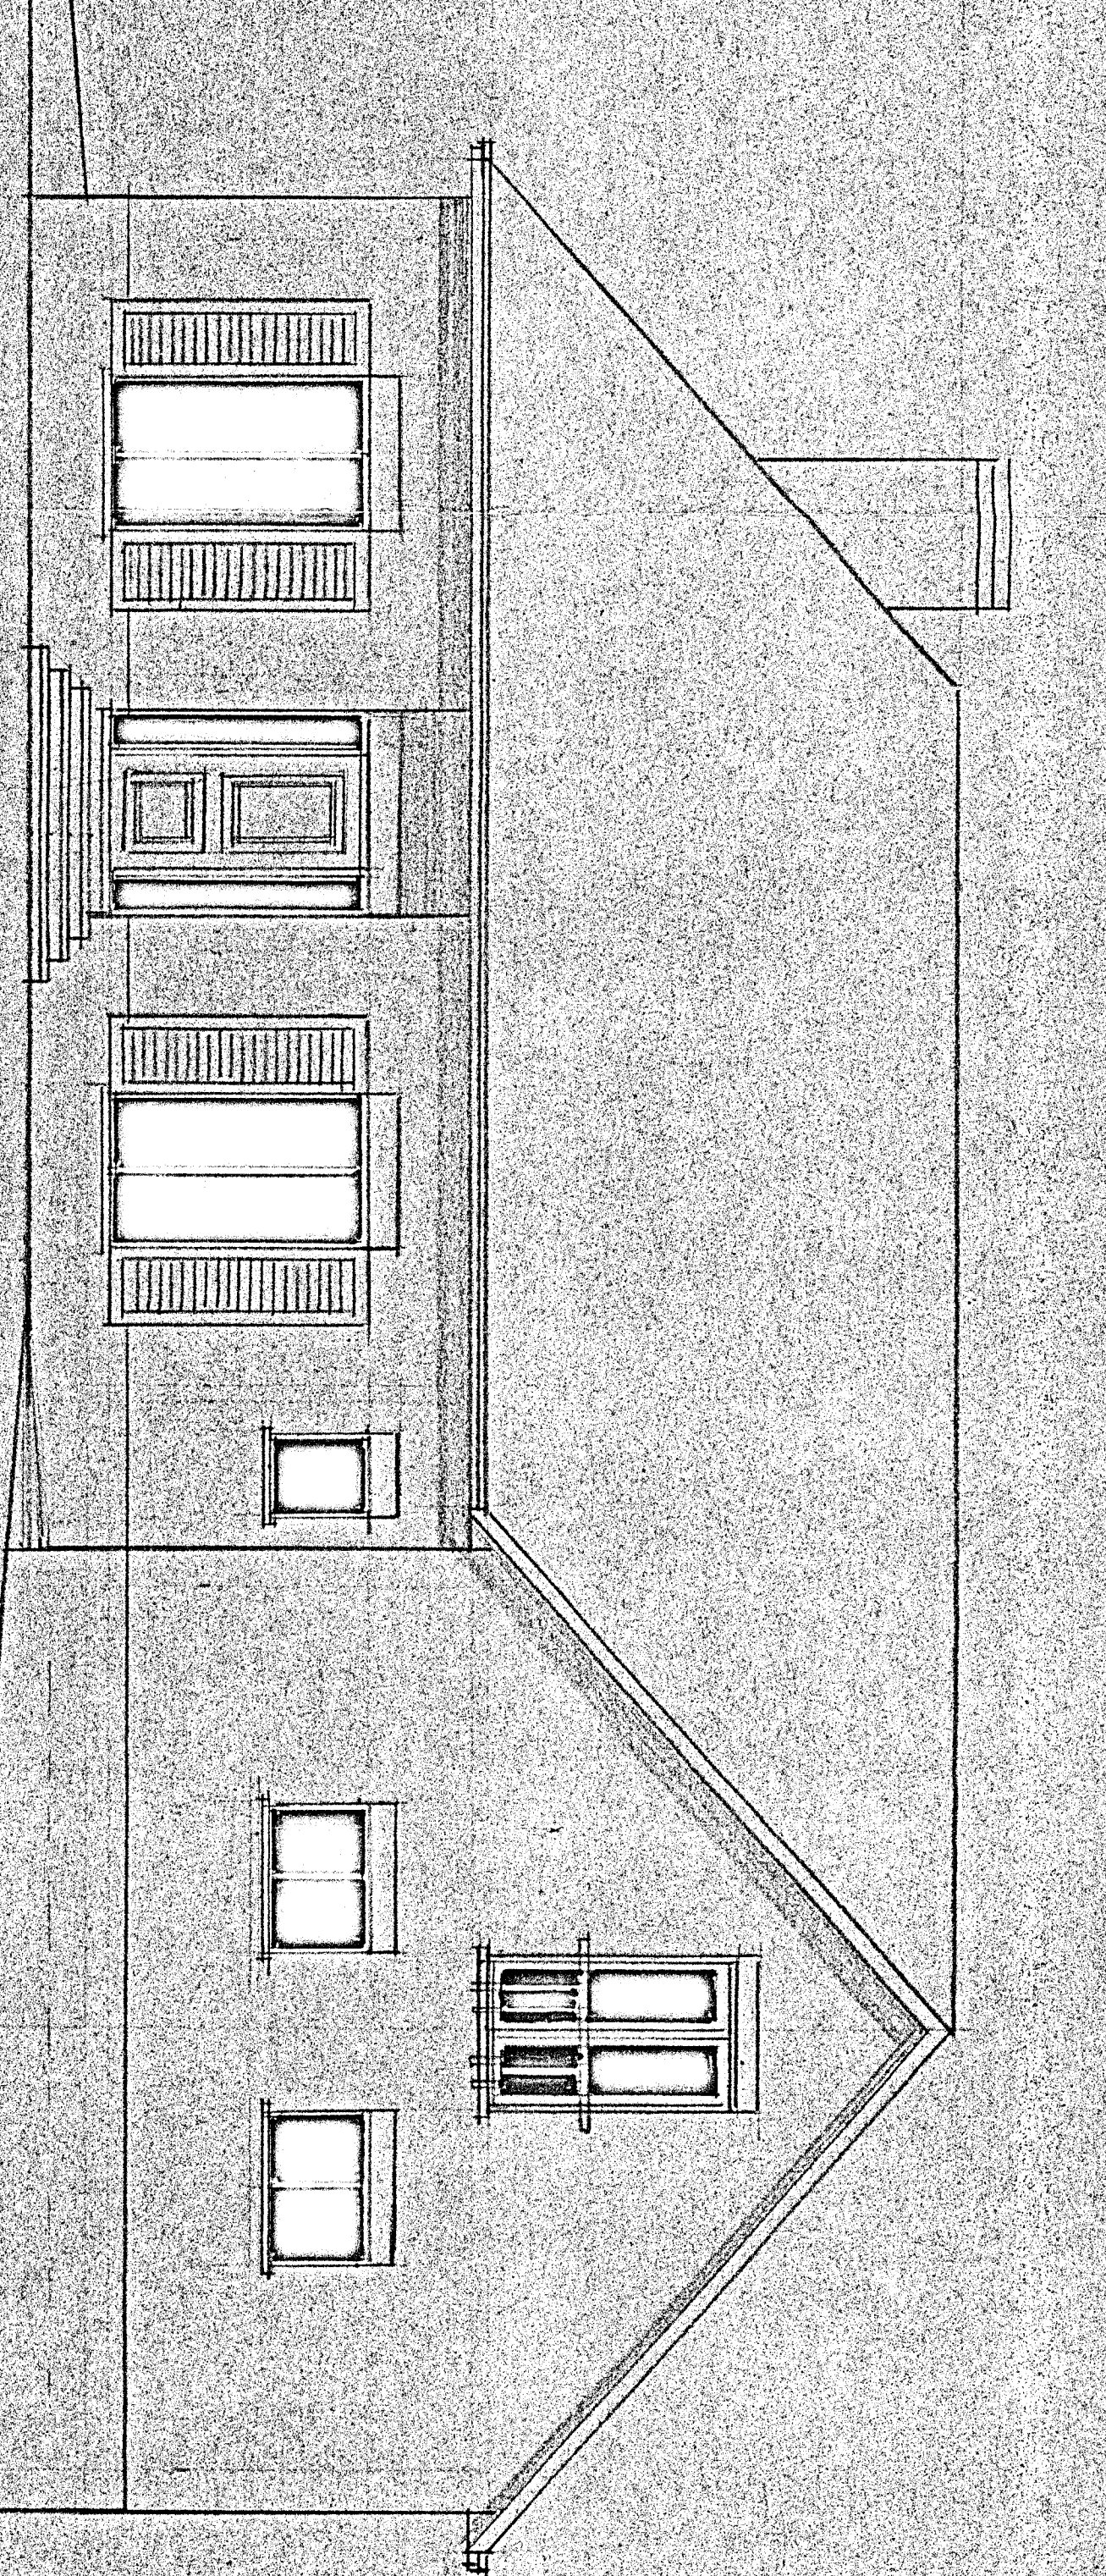


ZIJGEVEL Rechts

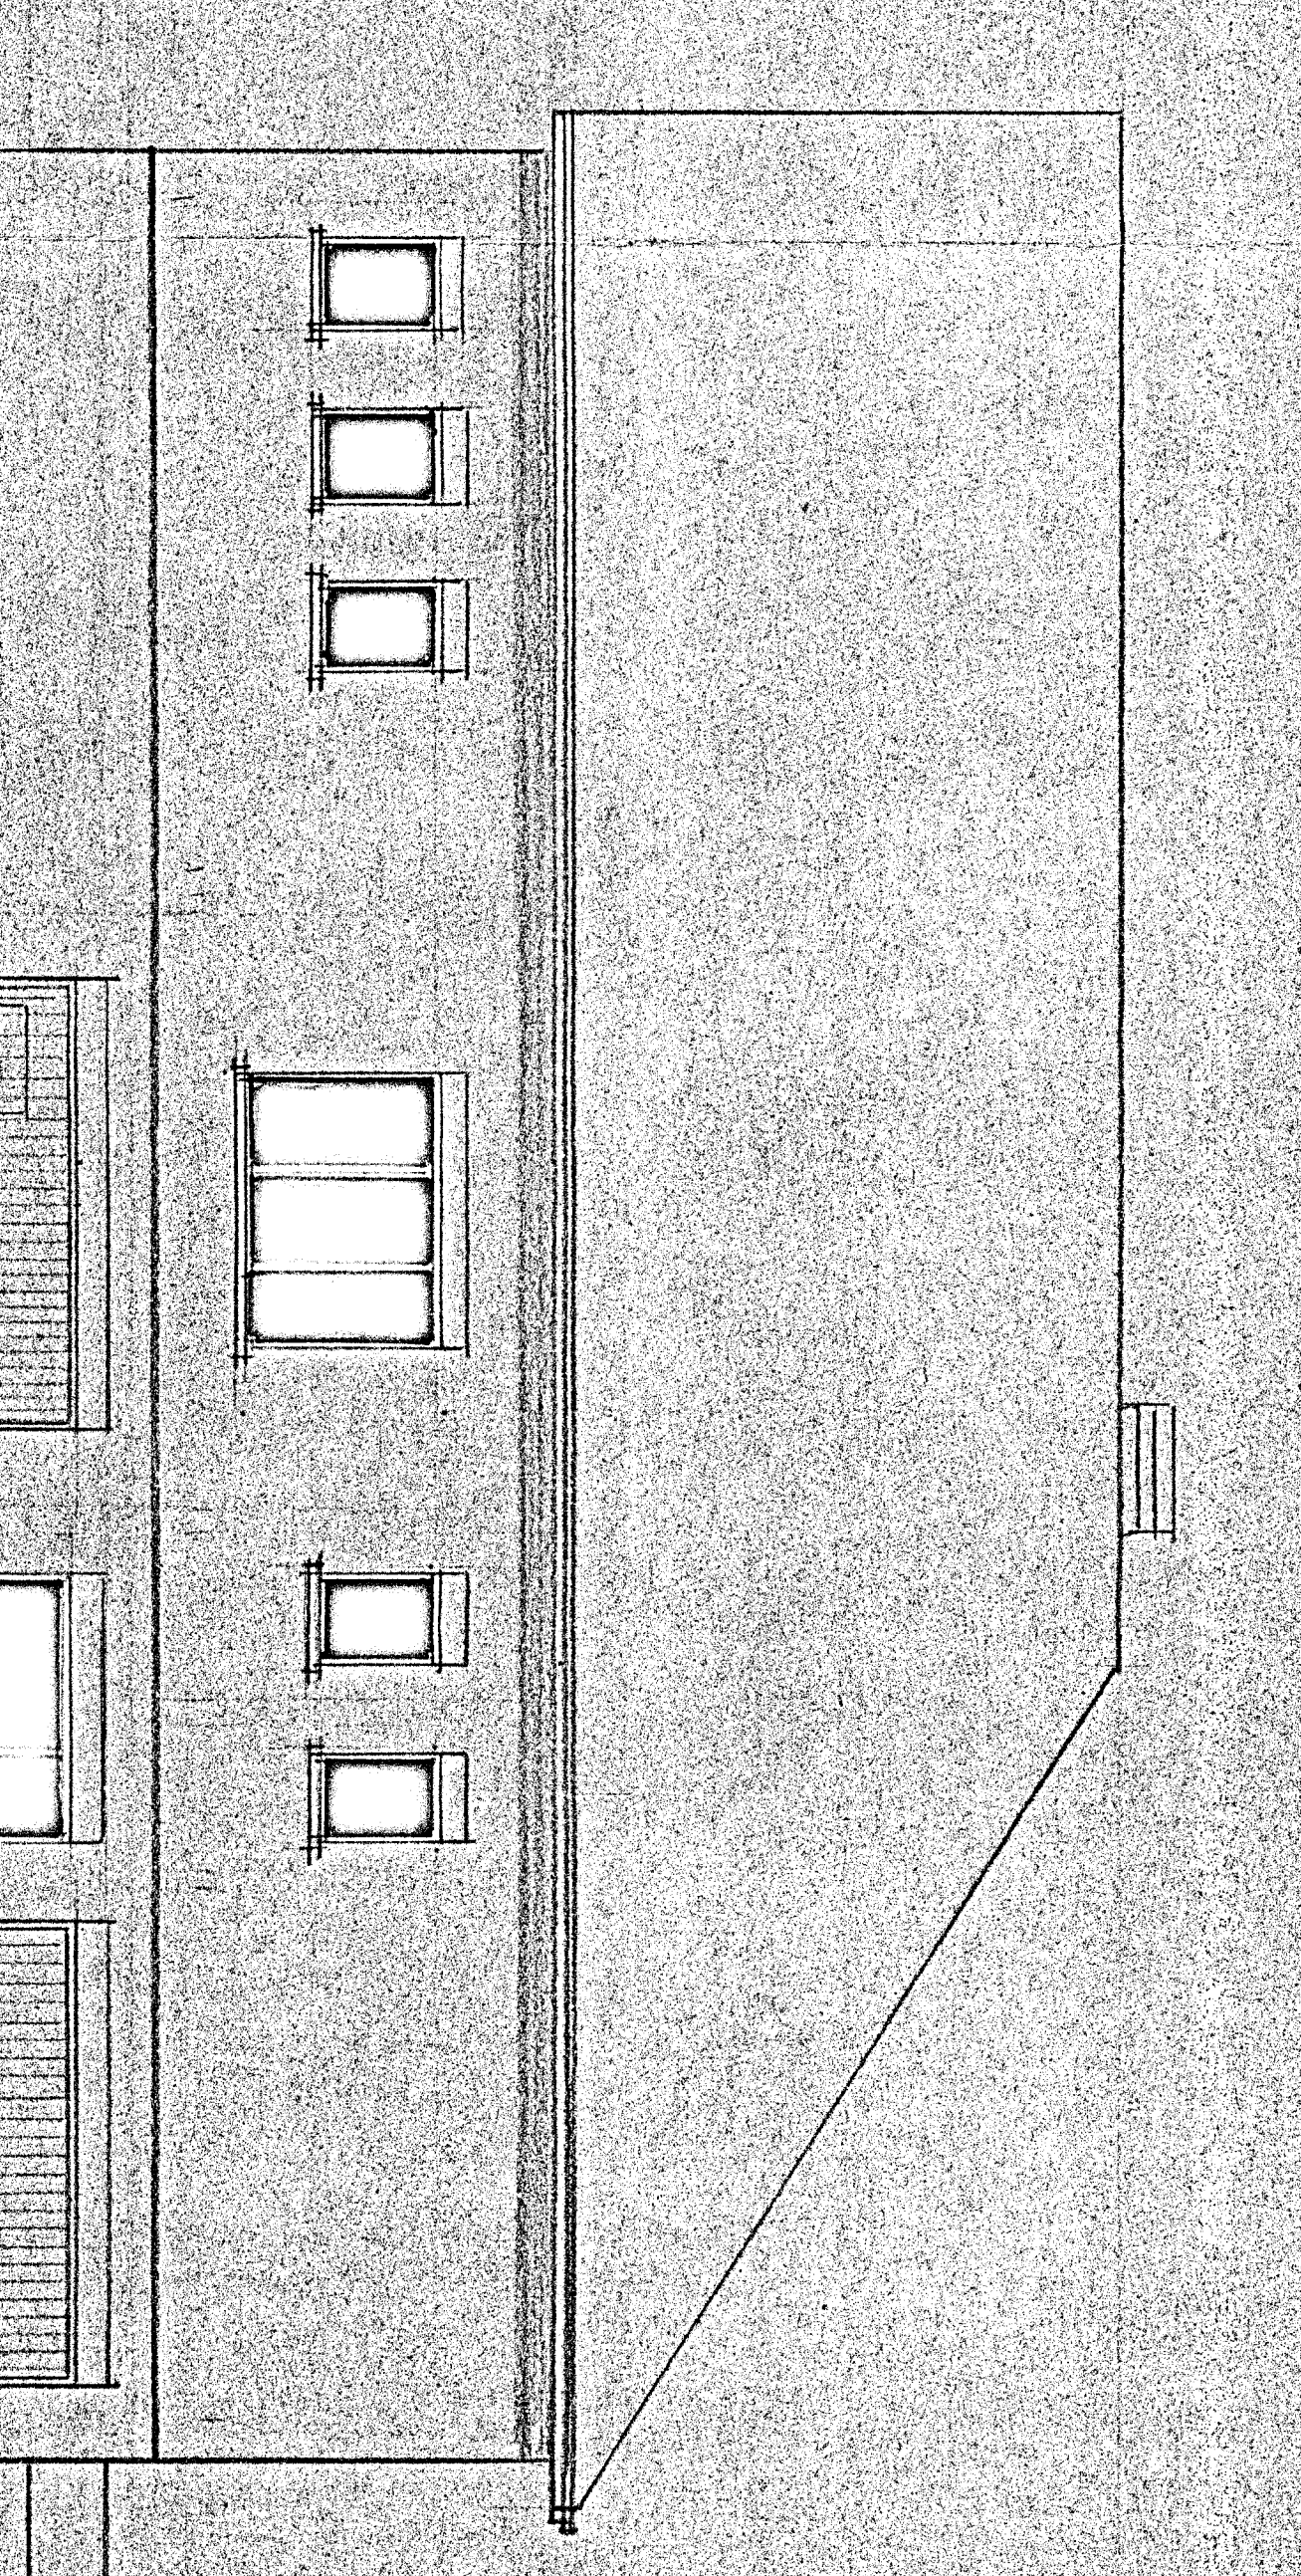


ACHTERGEVEL

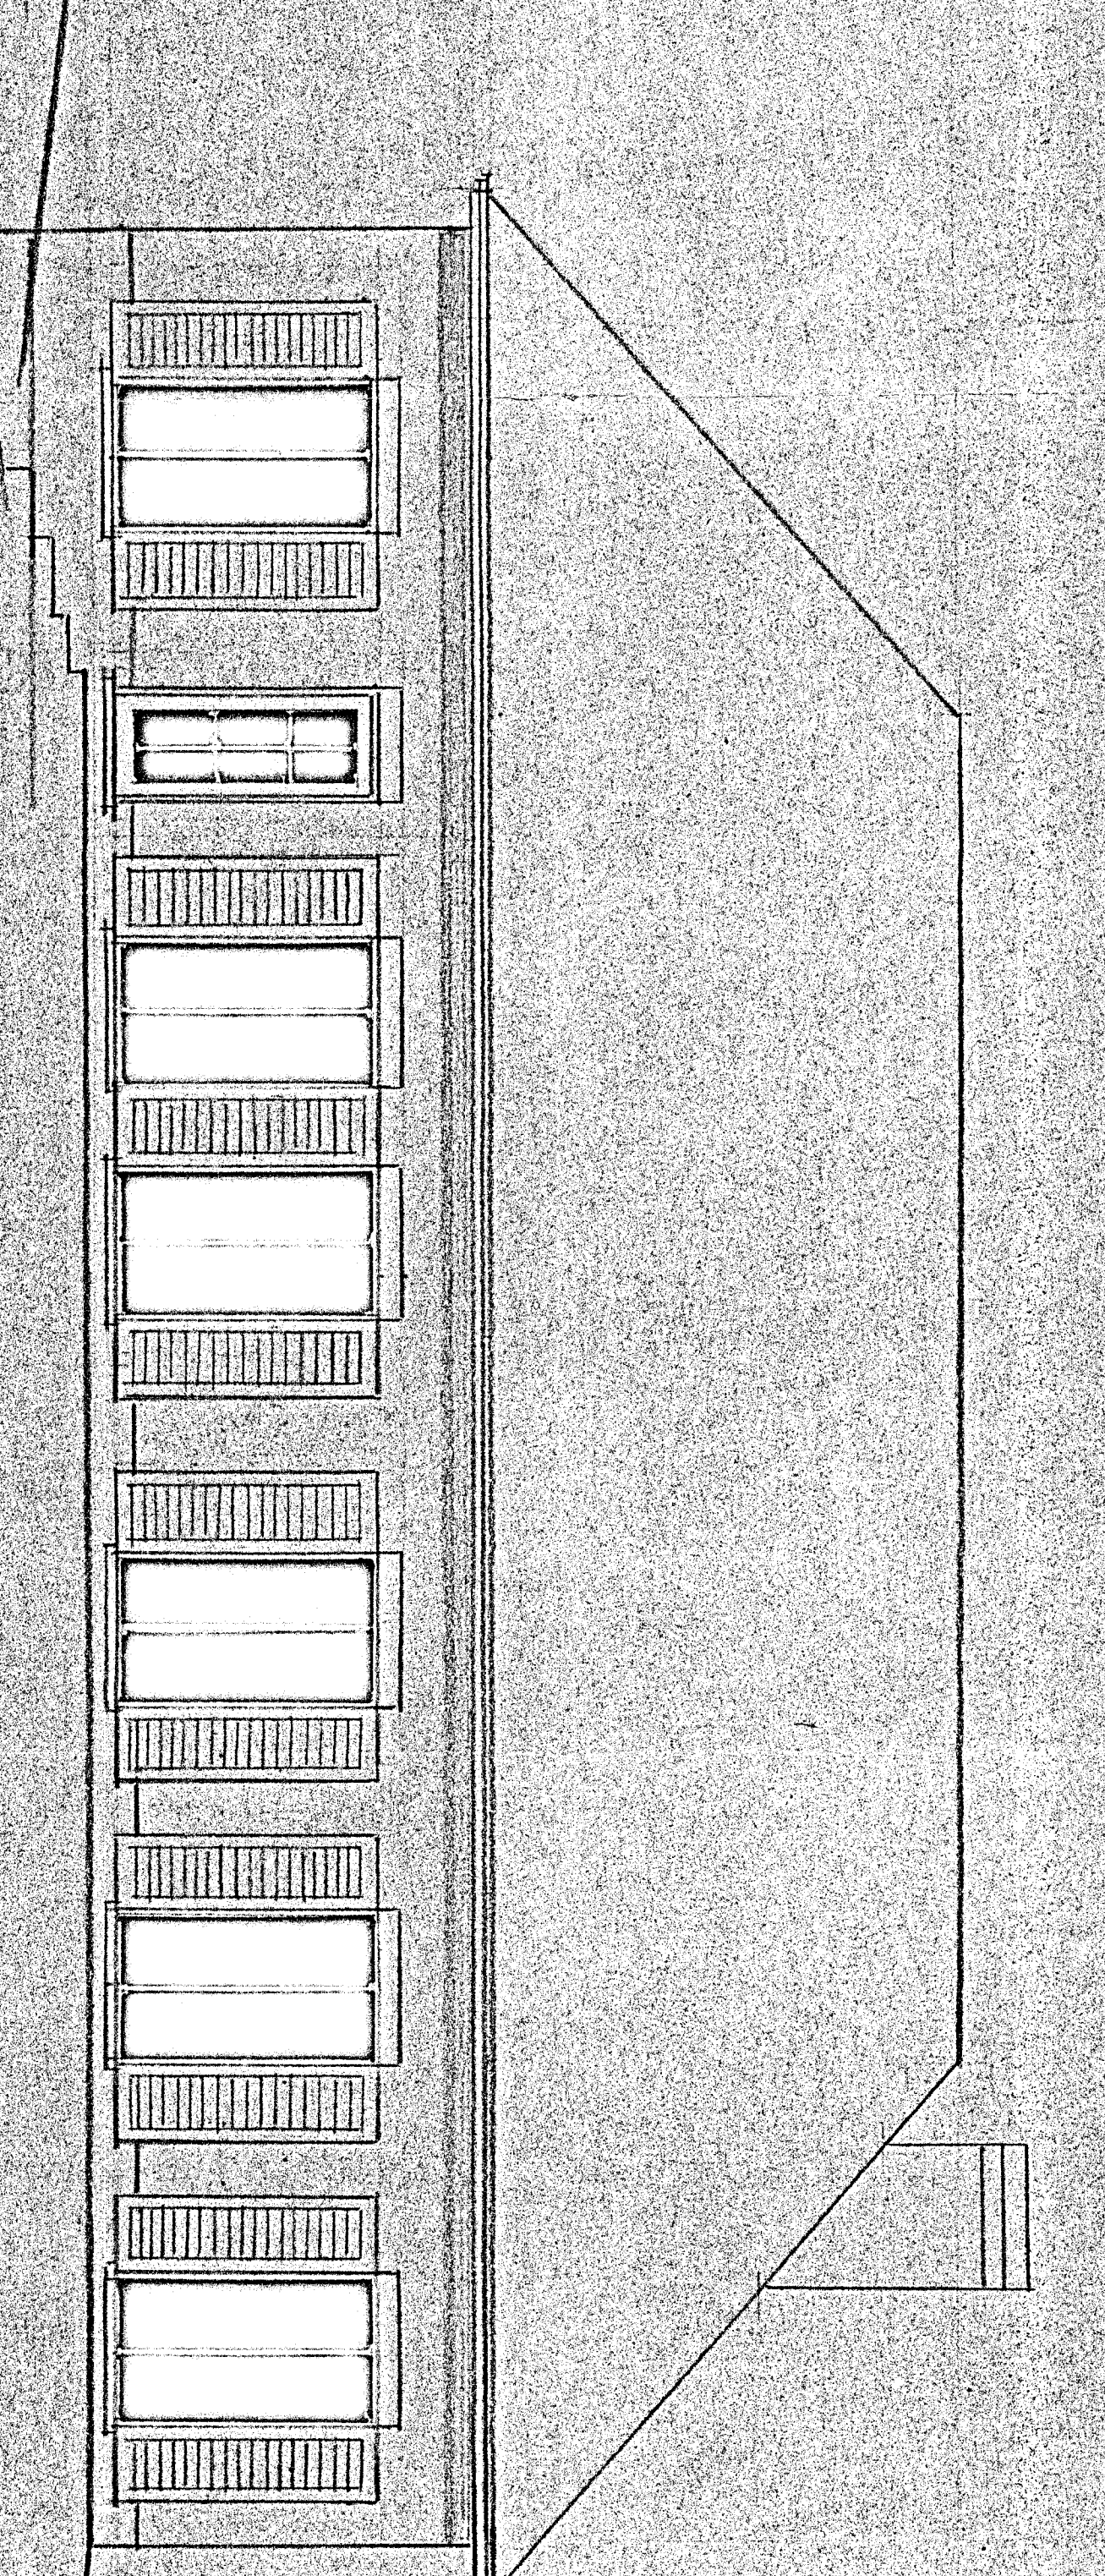


ZIJGEVEL Links

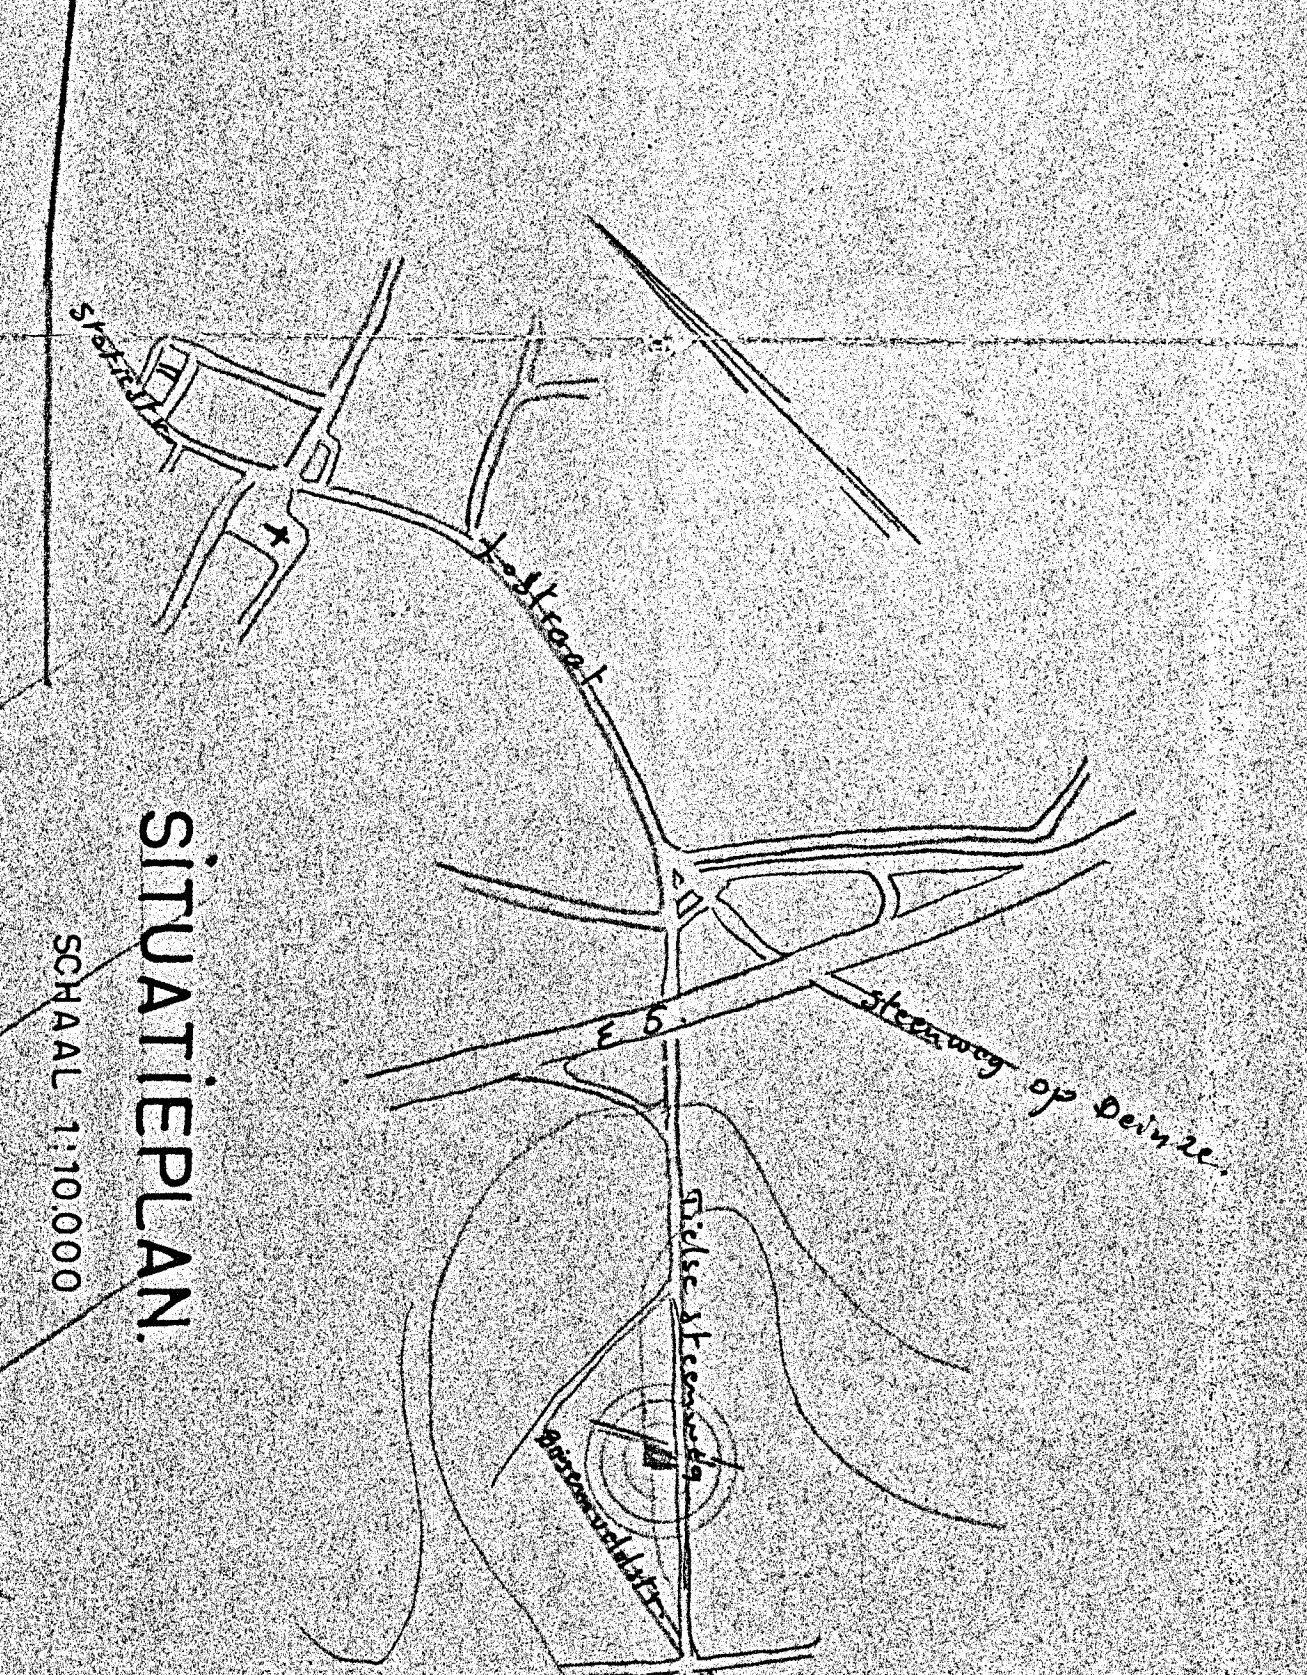


SITUATIEPLAN
SCHAAL: 1:10000

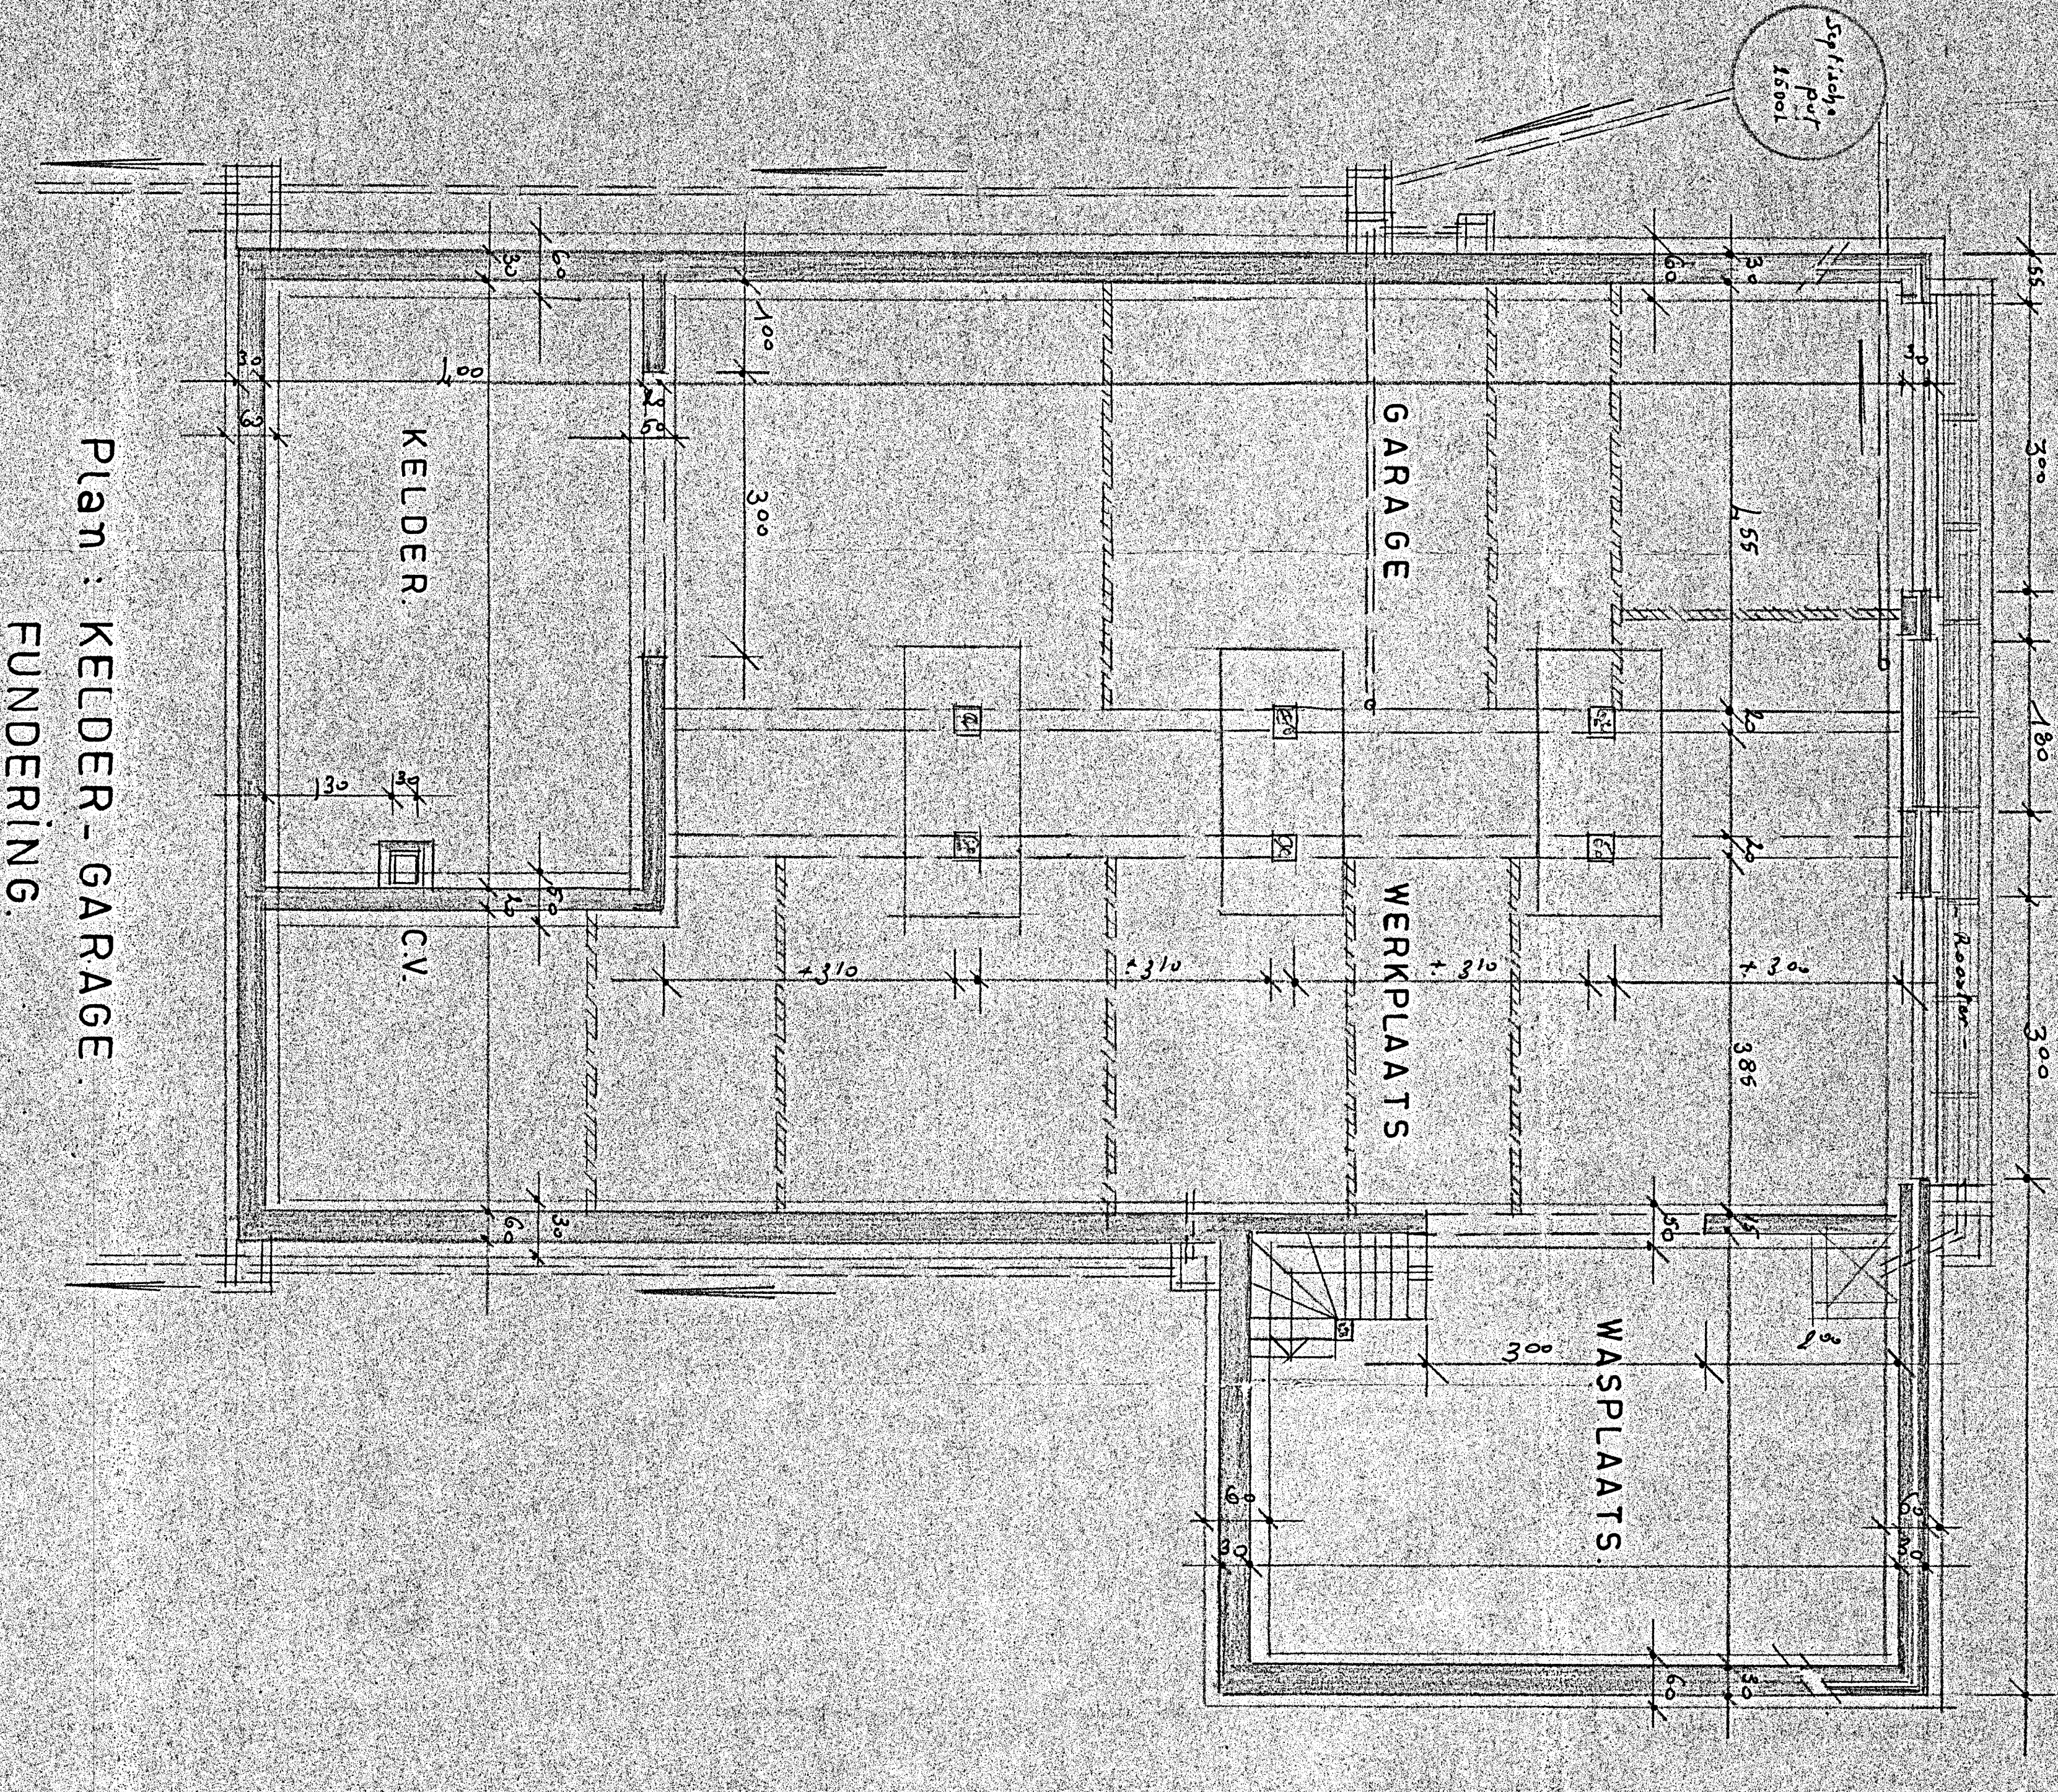


Plan: Kelder- GARAGE
FUNDERING.
RIOLERING.

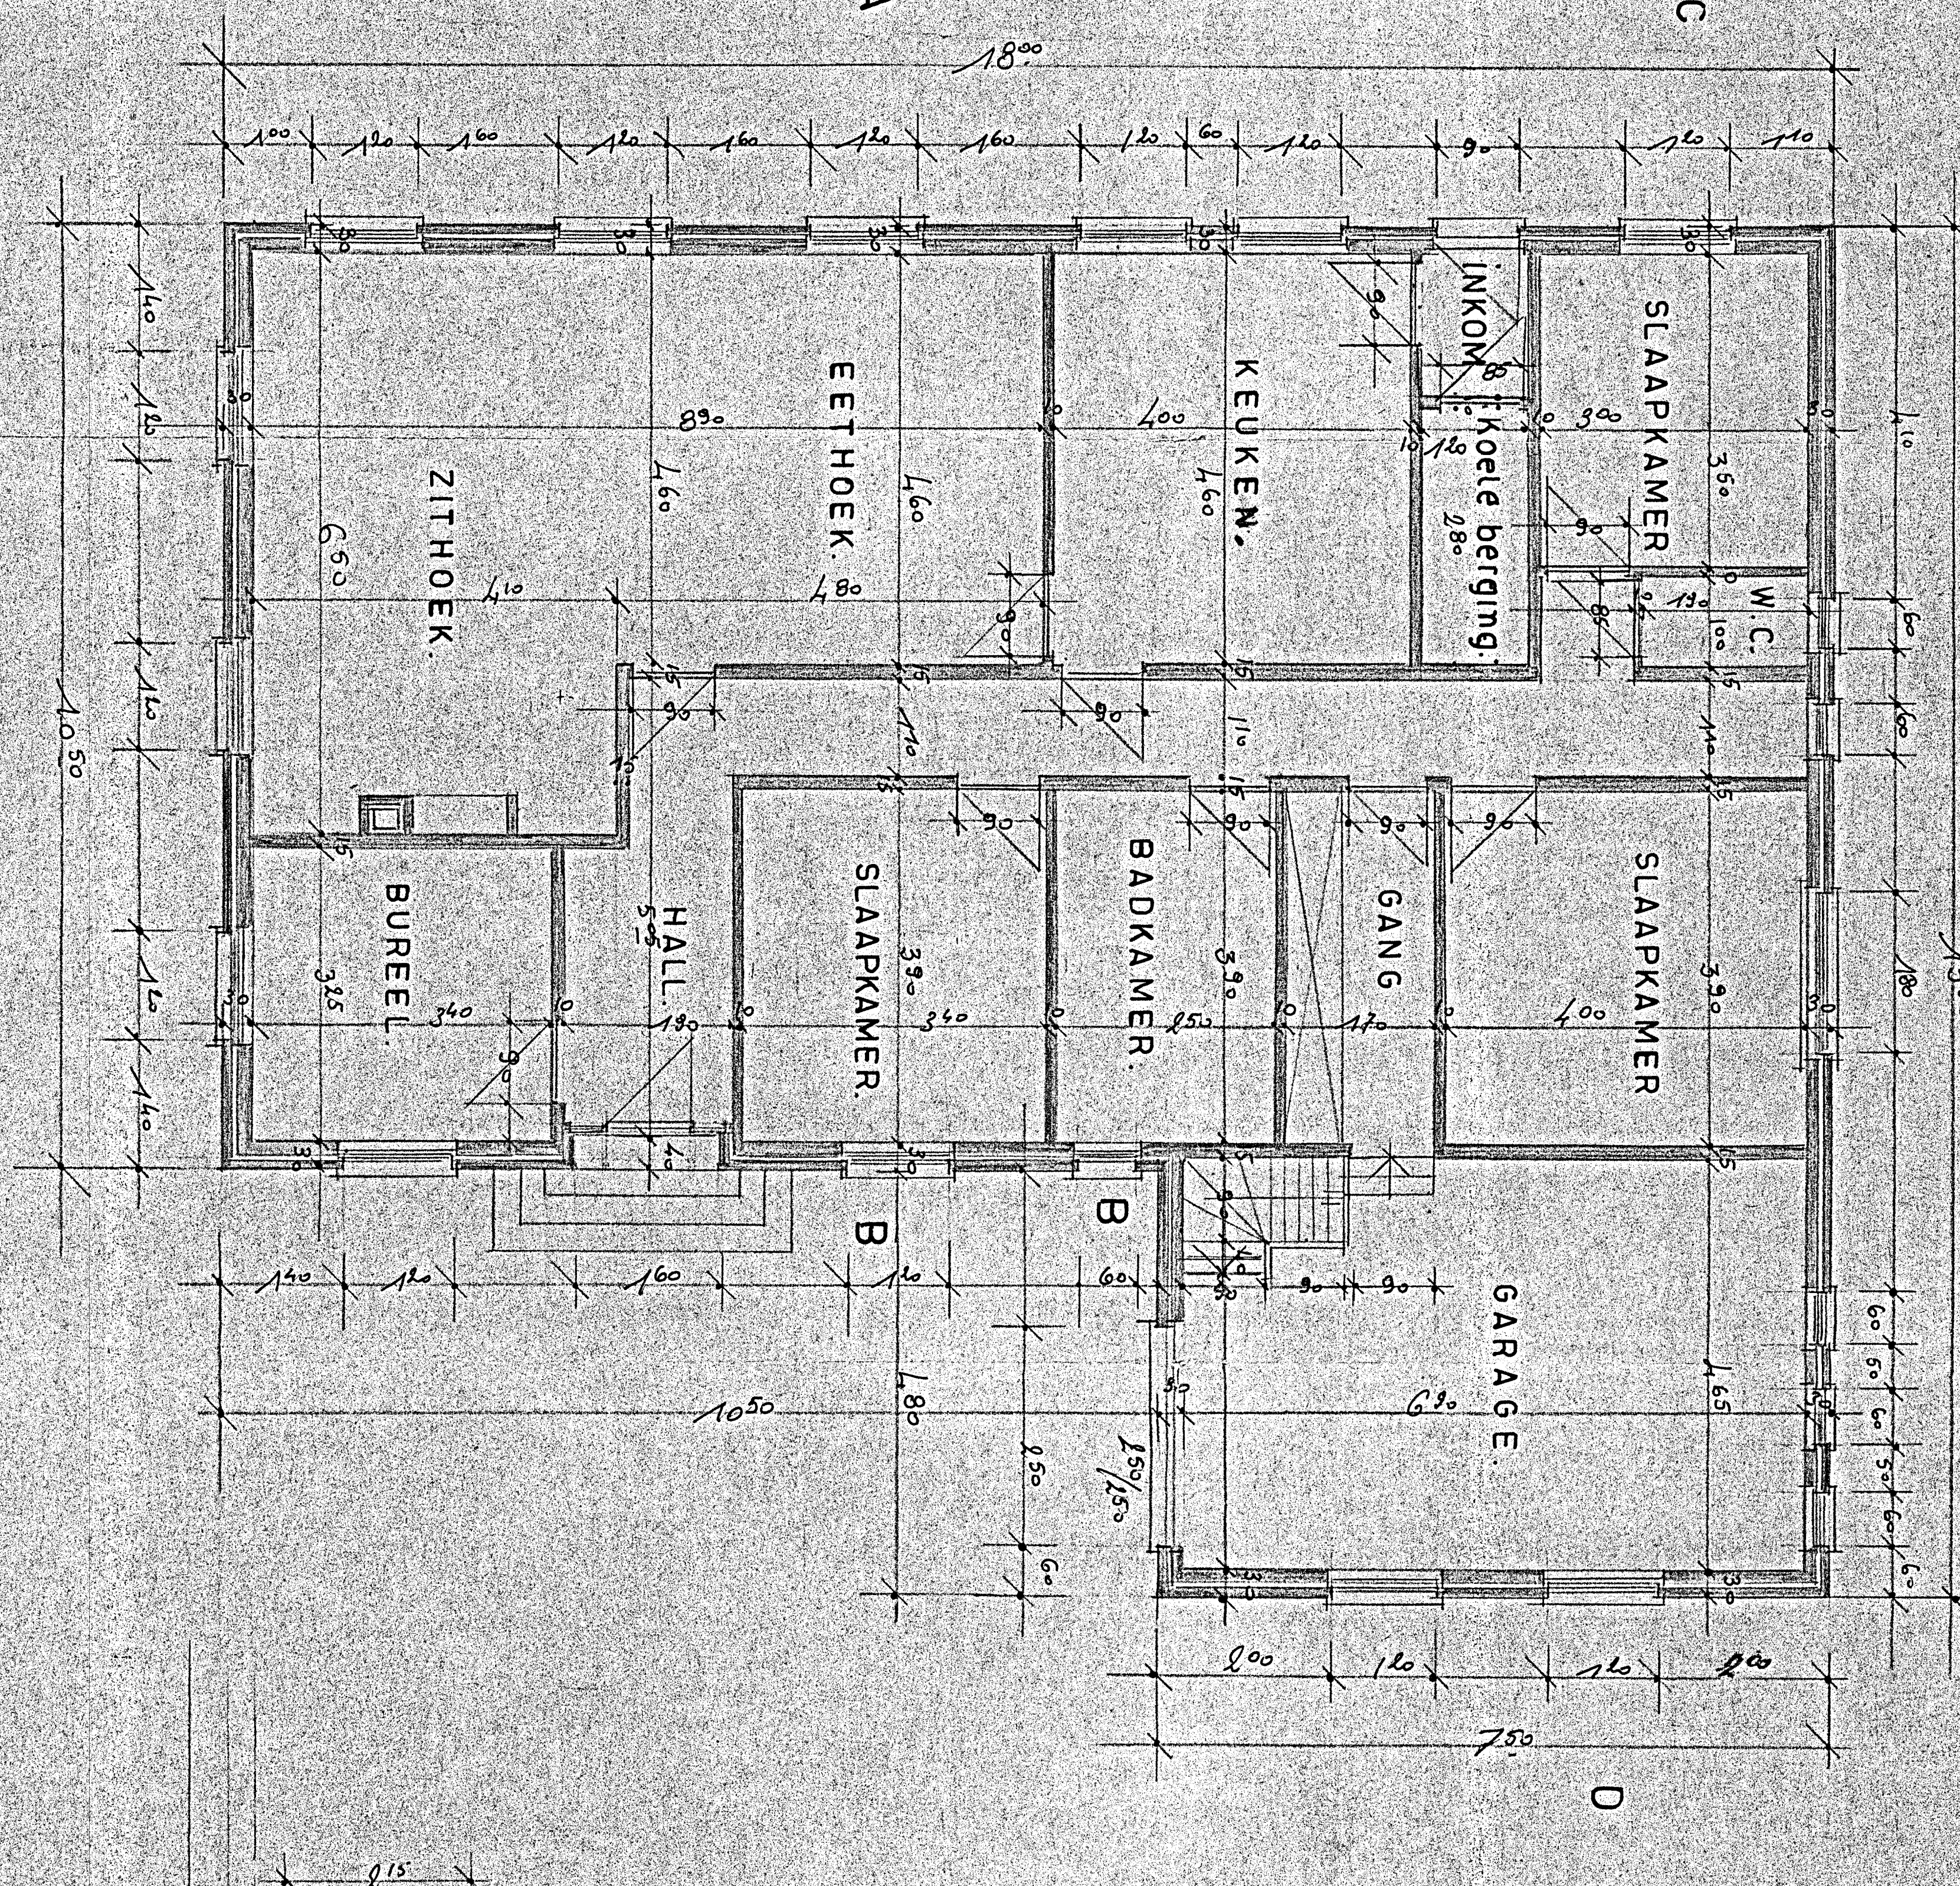


Plan: GELIJKVLOERS

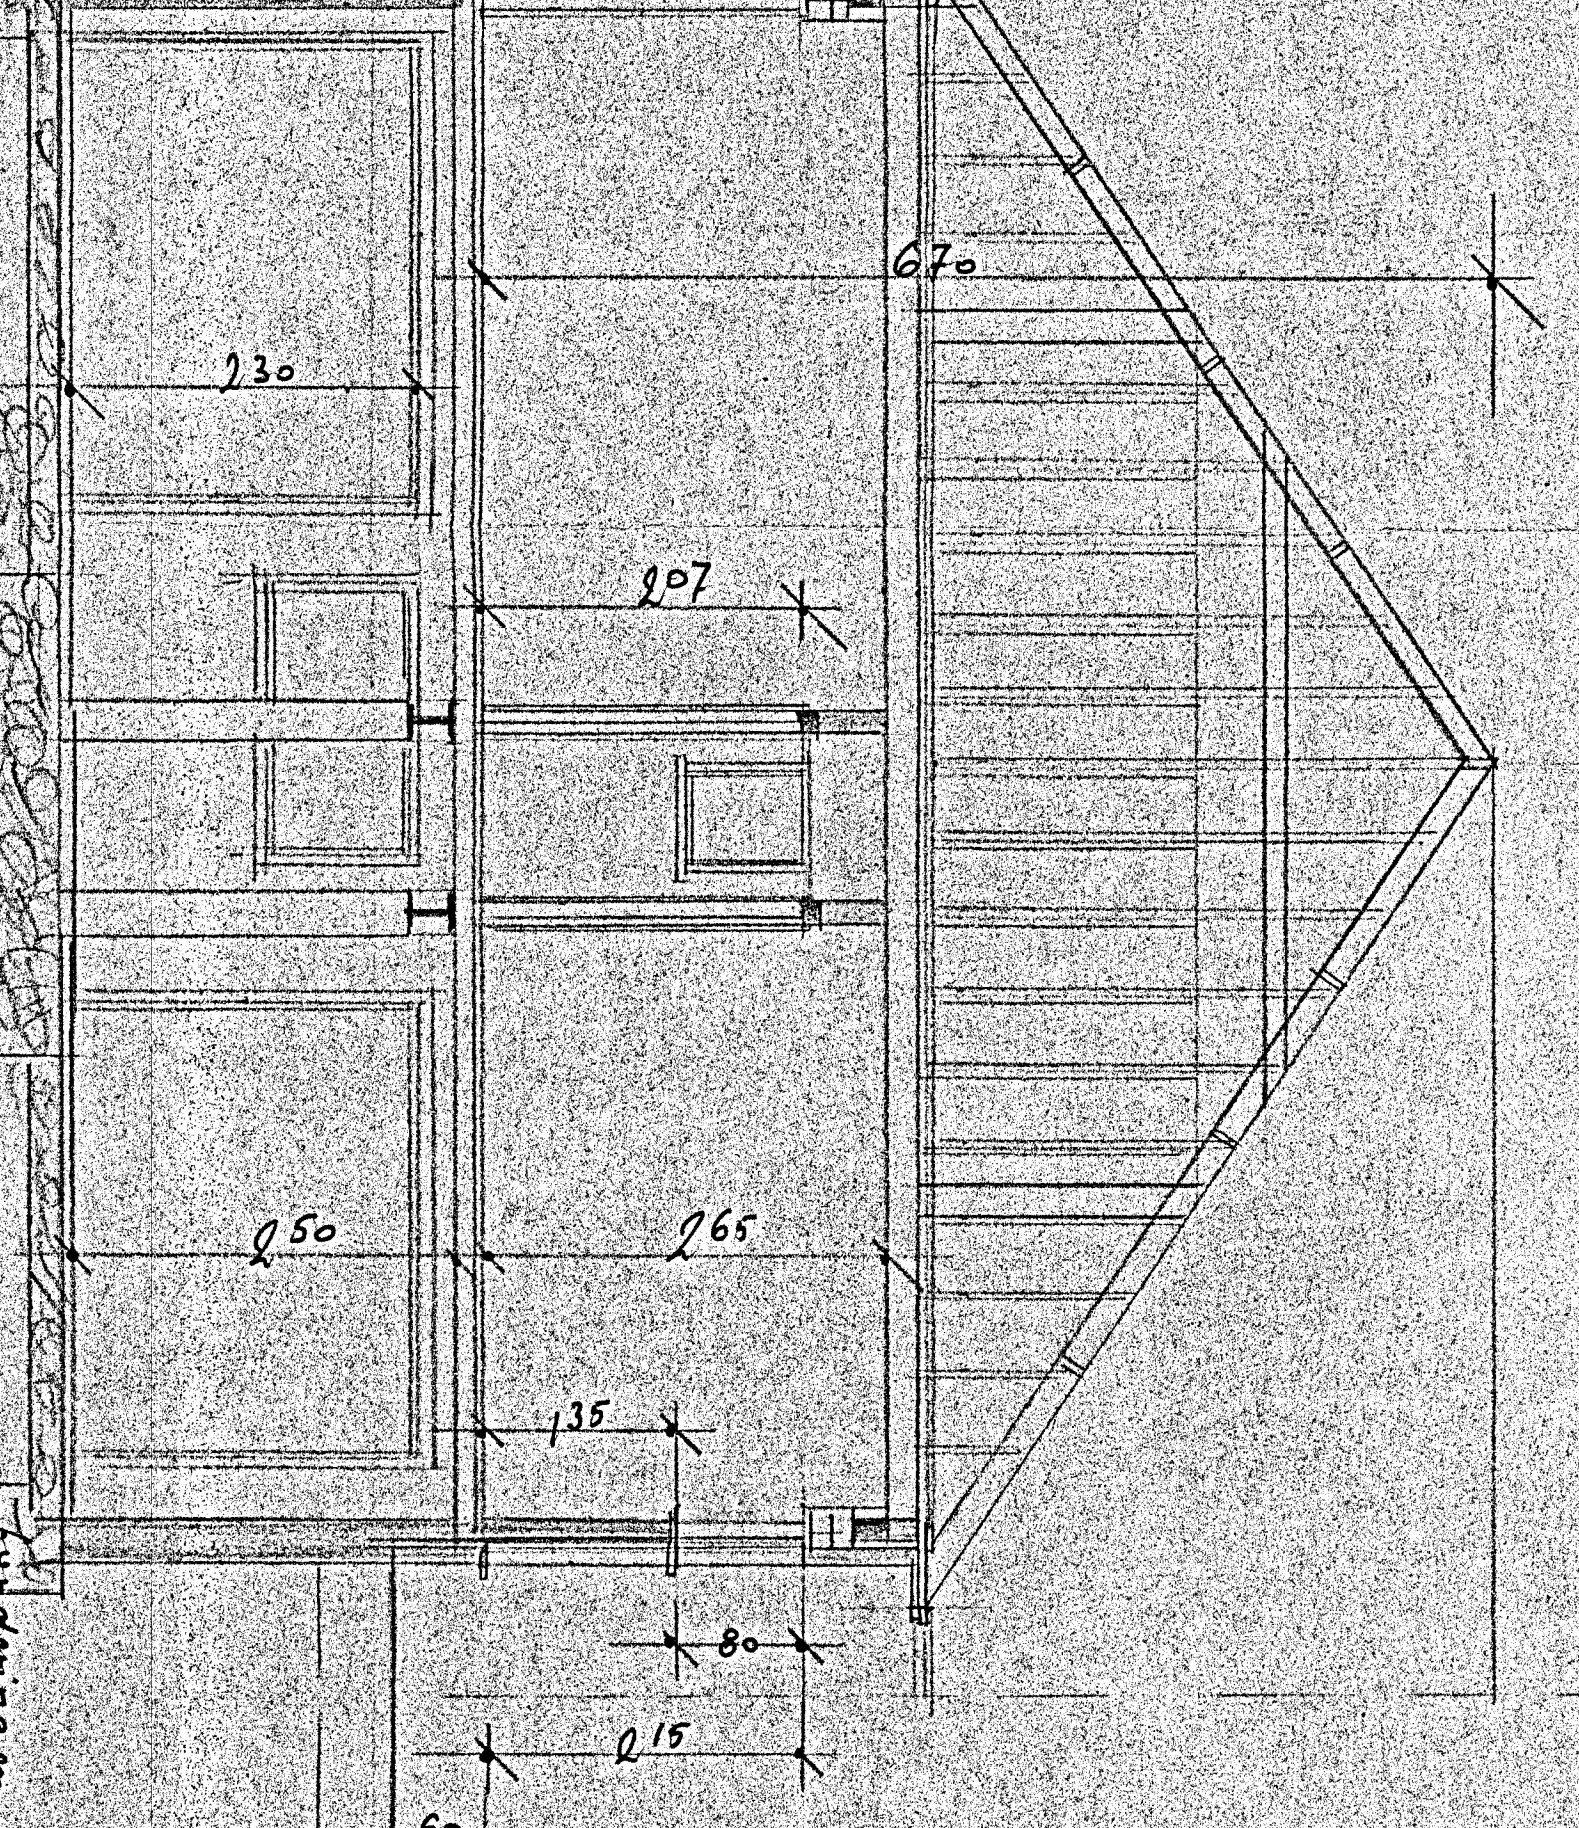

DOORSNEDEN A.B.

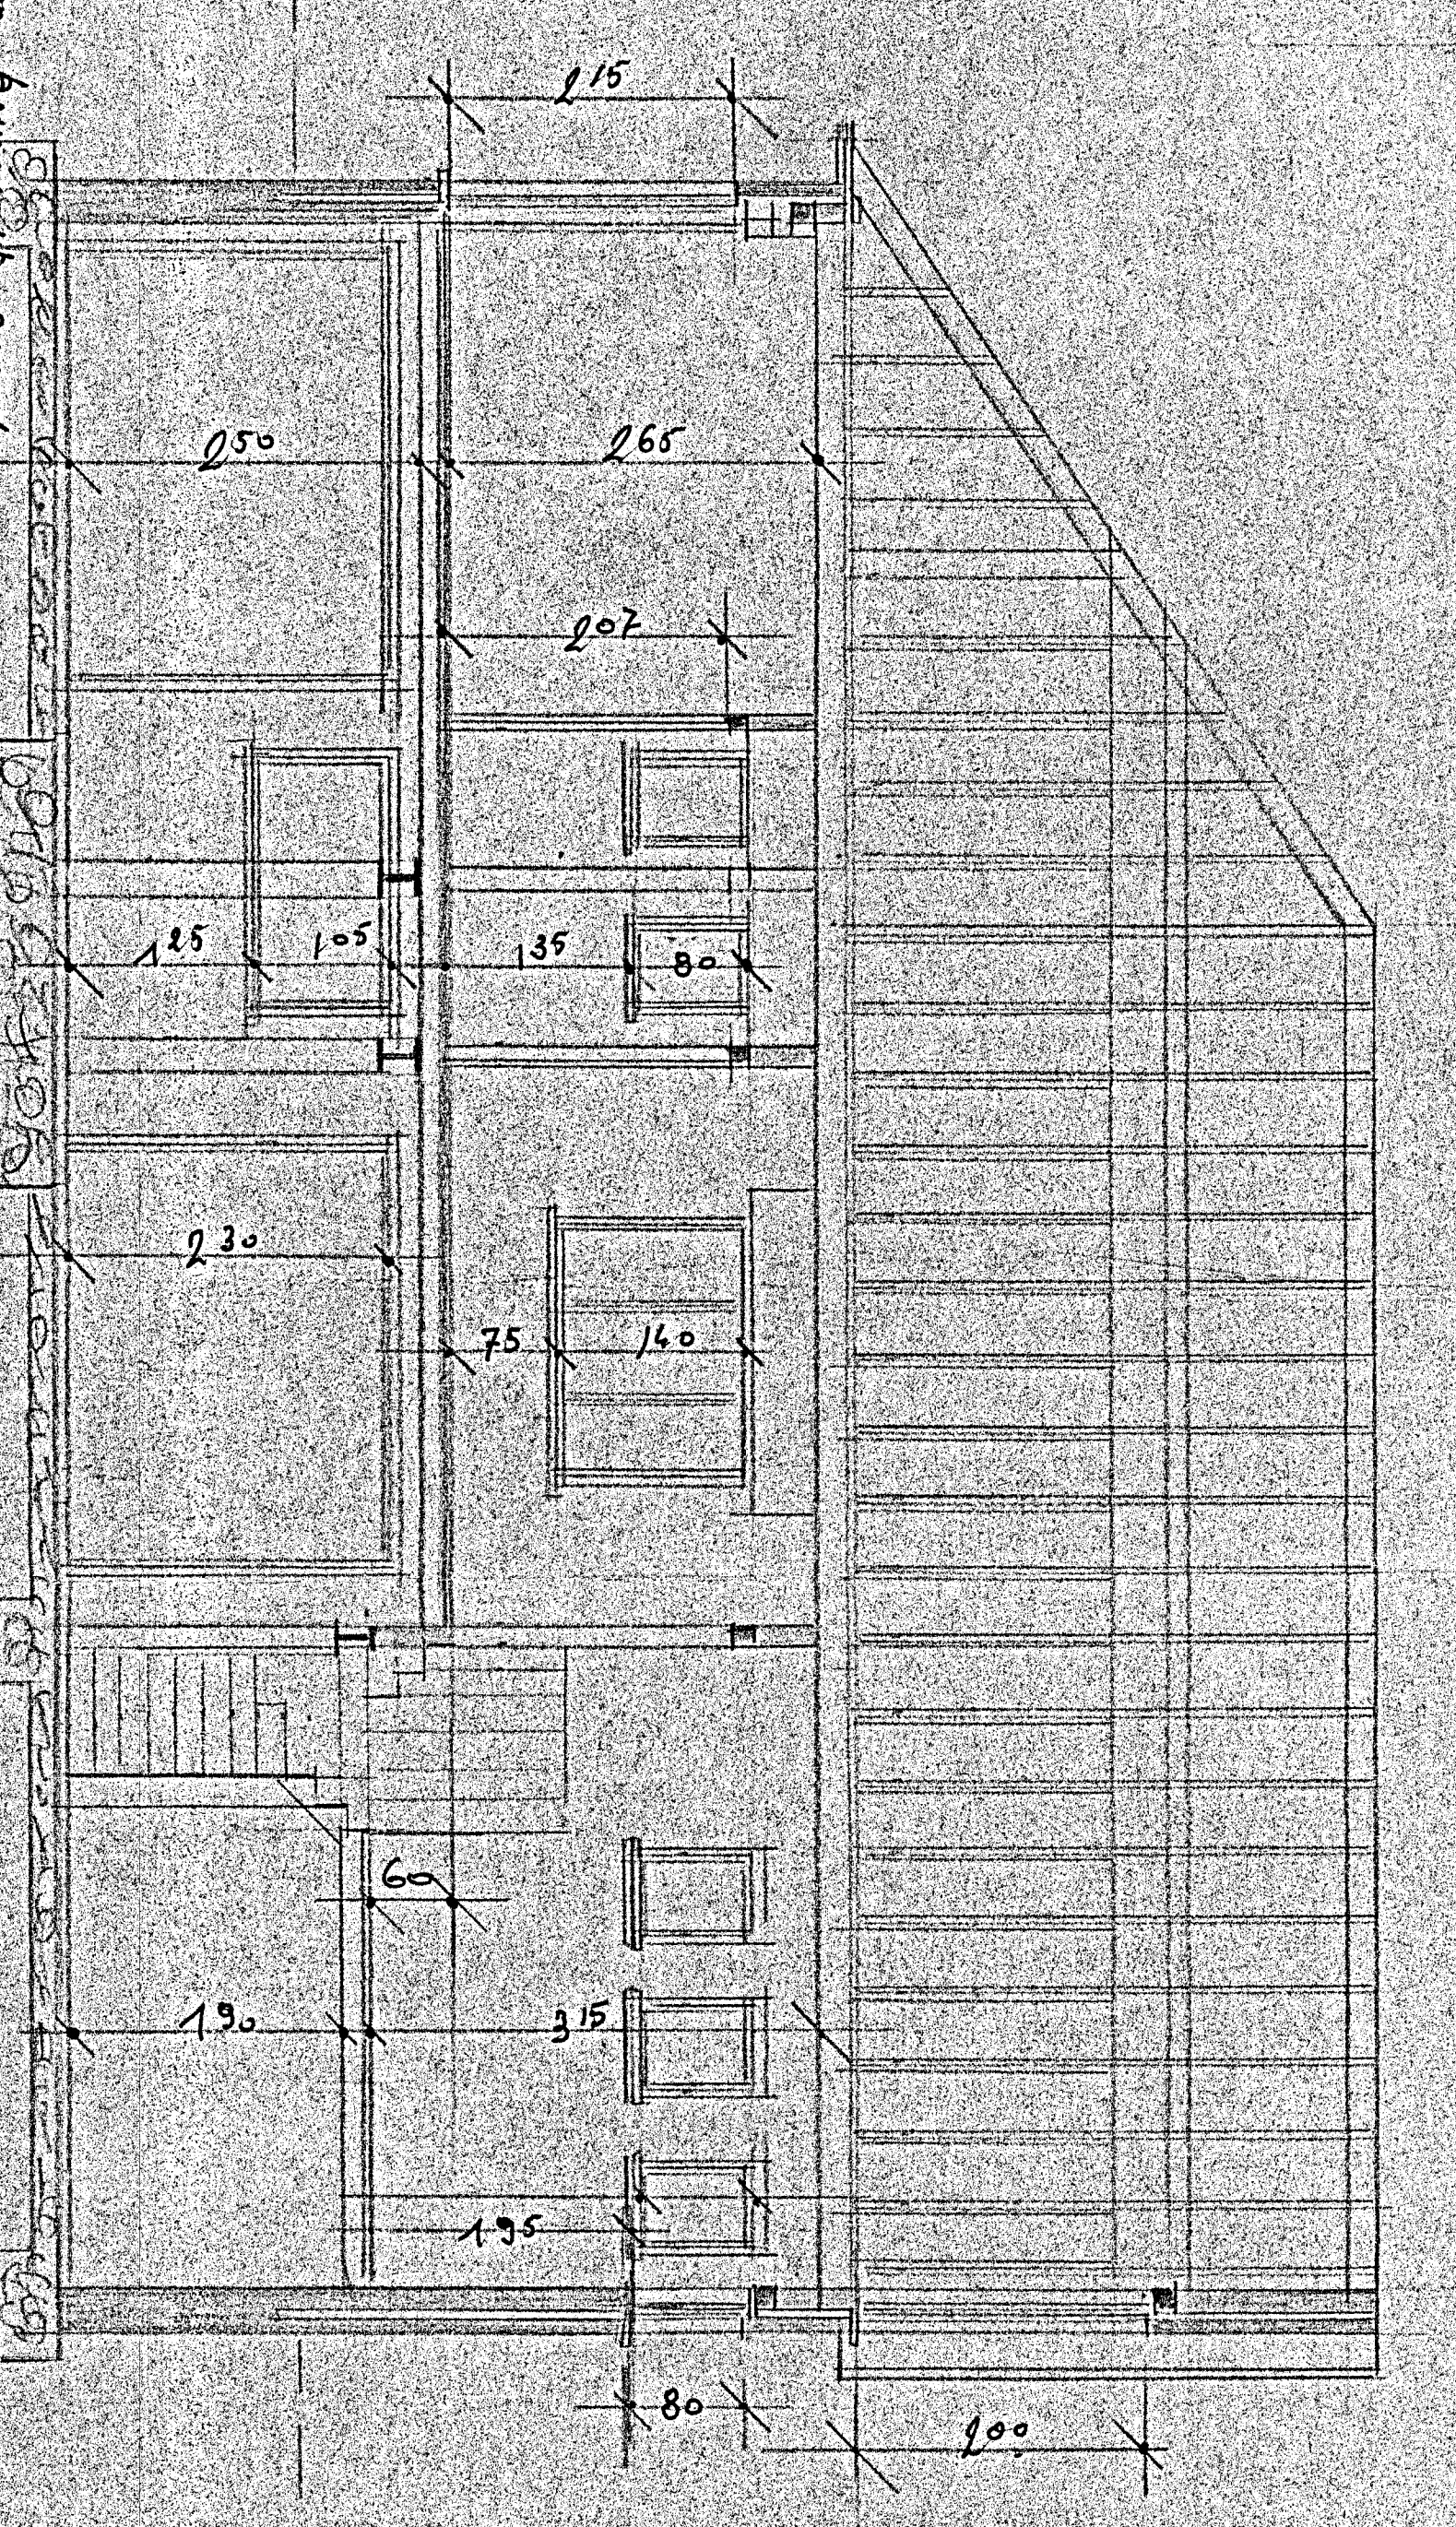


DOORSNEDEN C.D.

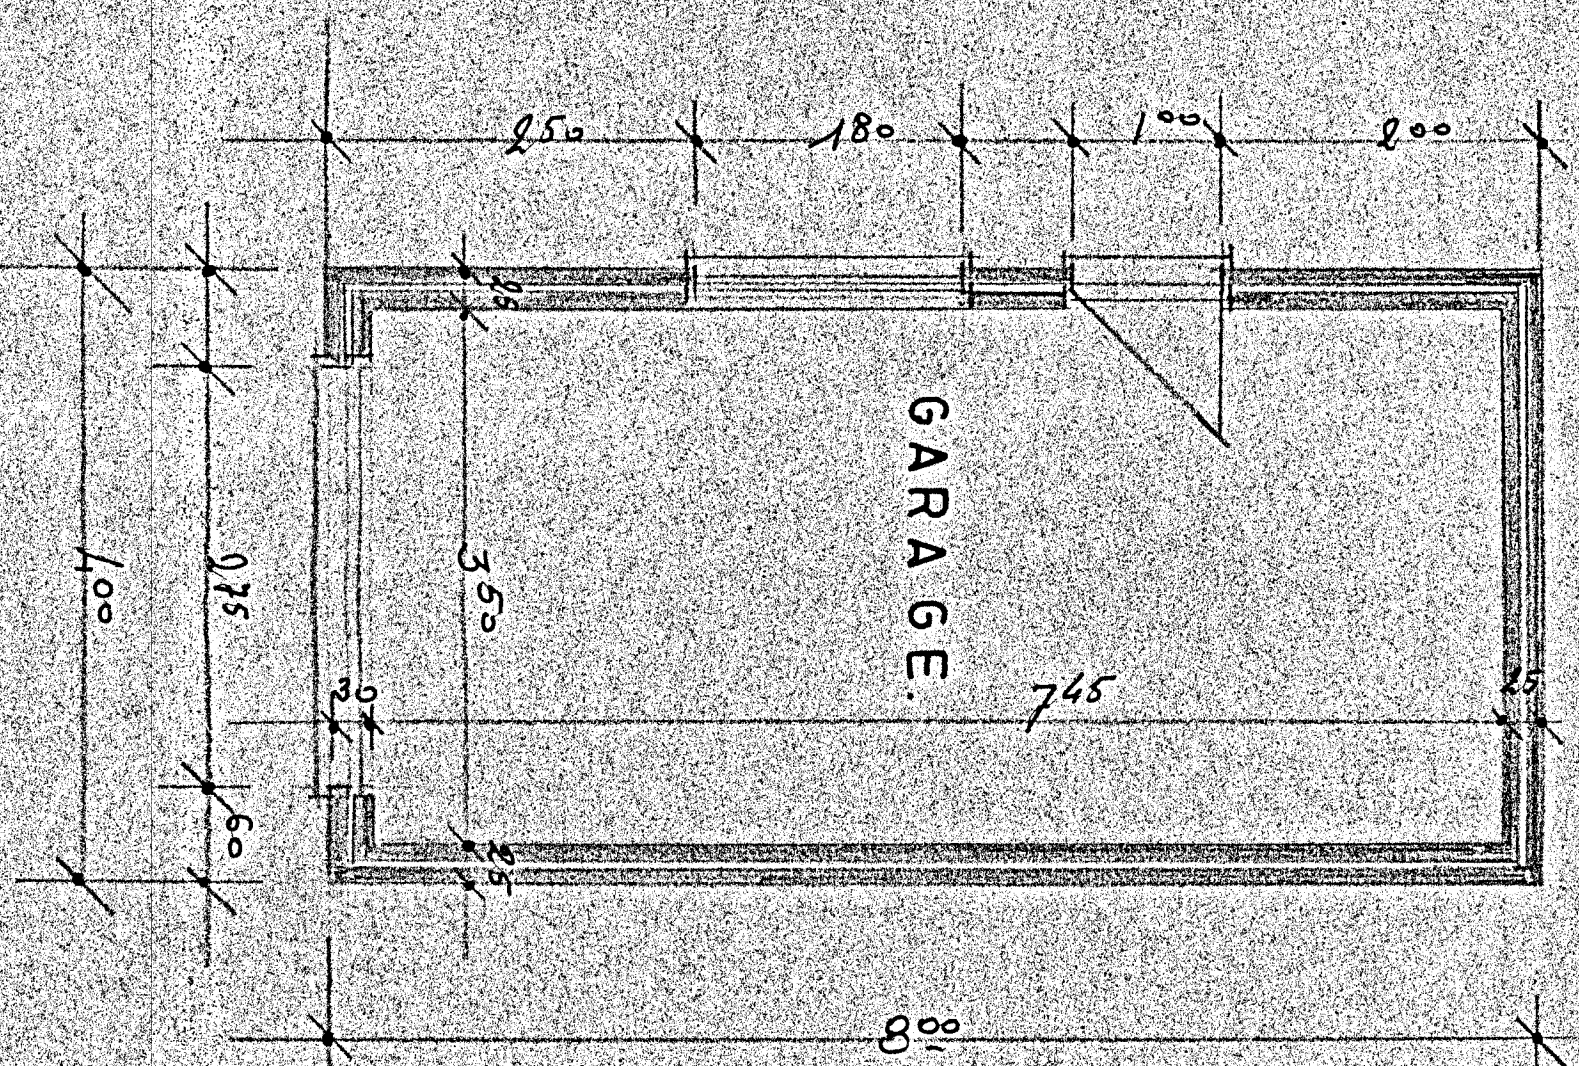

GRONDPLAN

KLEUR materialen:
DARBOEKING G. ZWART
OPENES. LICHTERIJIS
PLINT: BRUIN.
DORPELS: GRIS.

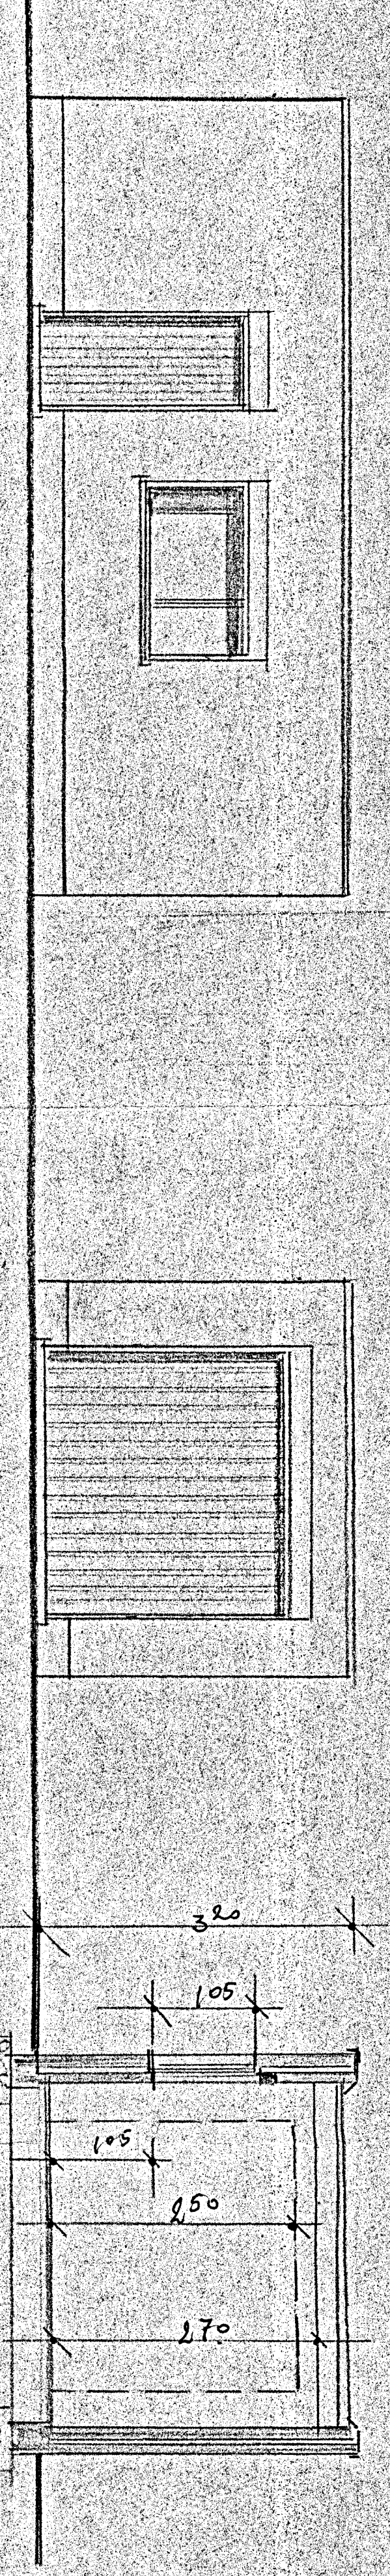

Zijgevel.

Voorgevel.

Doorsnede e.f.

VERKAVELING:
44 001 621 Y
LC AM 30.10 W
17.2.1972

LIGGINGPLAN
SCHAAL: 1:500

Provincie: Oost- Vlaanderen.
Gemeente: 9880 AALTER
Ontwerp: Bouwen: WOONHUIS.

Ligging:
9880 AALTER
TIELSTEEWEG
Sectie: D
N° ex 5667
PLANNEN: Schaal: 1:50
GEBIETS
DOORSNEDEN
LIGGINGPLAN: 1:500
SITUATIEPLAN: 1:10000

De architect:	De bouwheer:	De aannemer:
F. K. MARINUS TUINBOUW EN LANDSCHAP SCHAAPEN K. L. N. 500. 1000000. 45	dd 12/1/1979.	
ADVIES:		Dossier: 26113.79 NEW 26041979.